

SCHNITT I-I




WESTANSICHT




SUEDANSICHT




NORDANSICHT

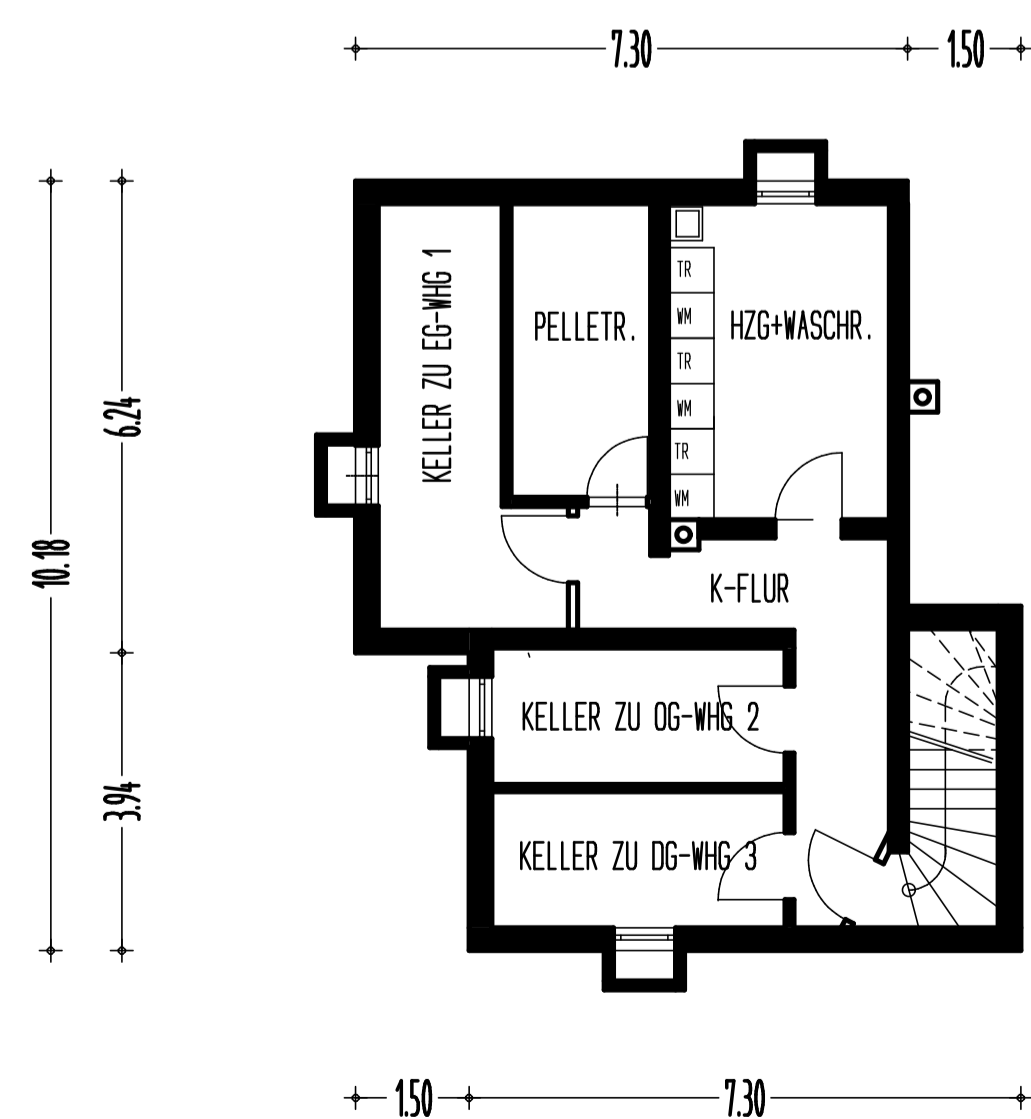


KELLERGESCHOSS

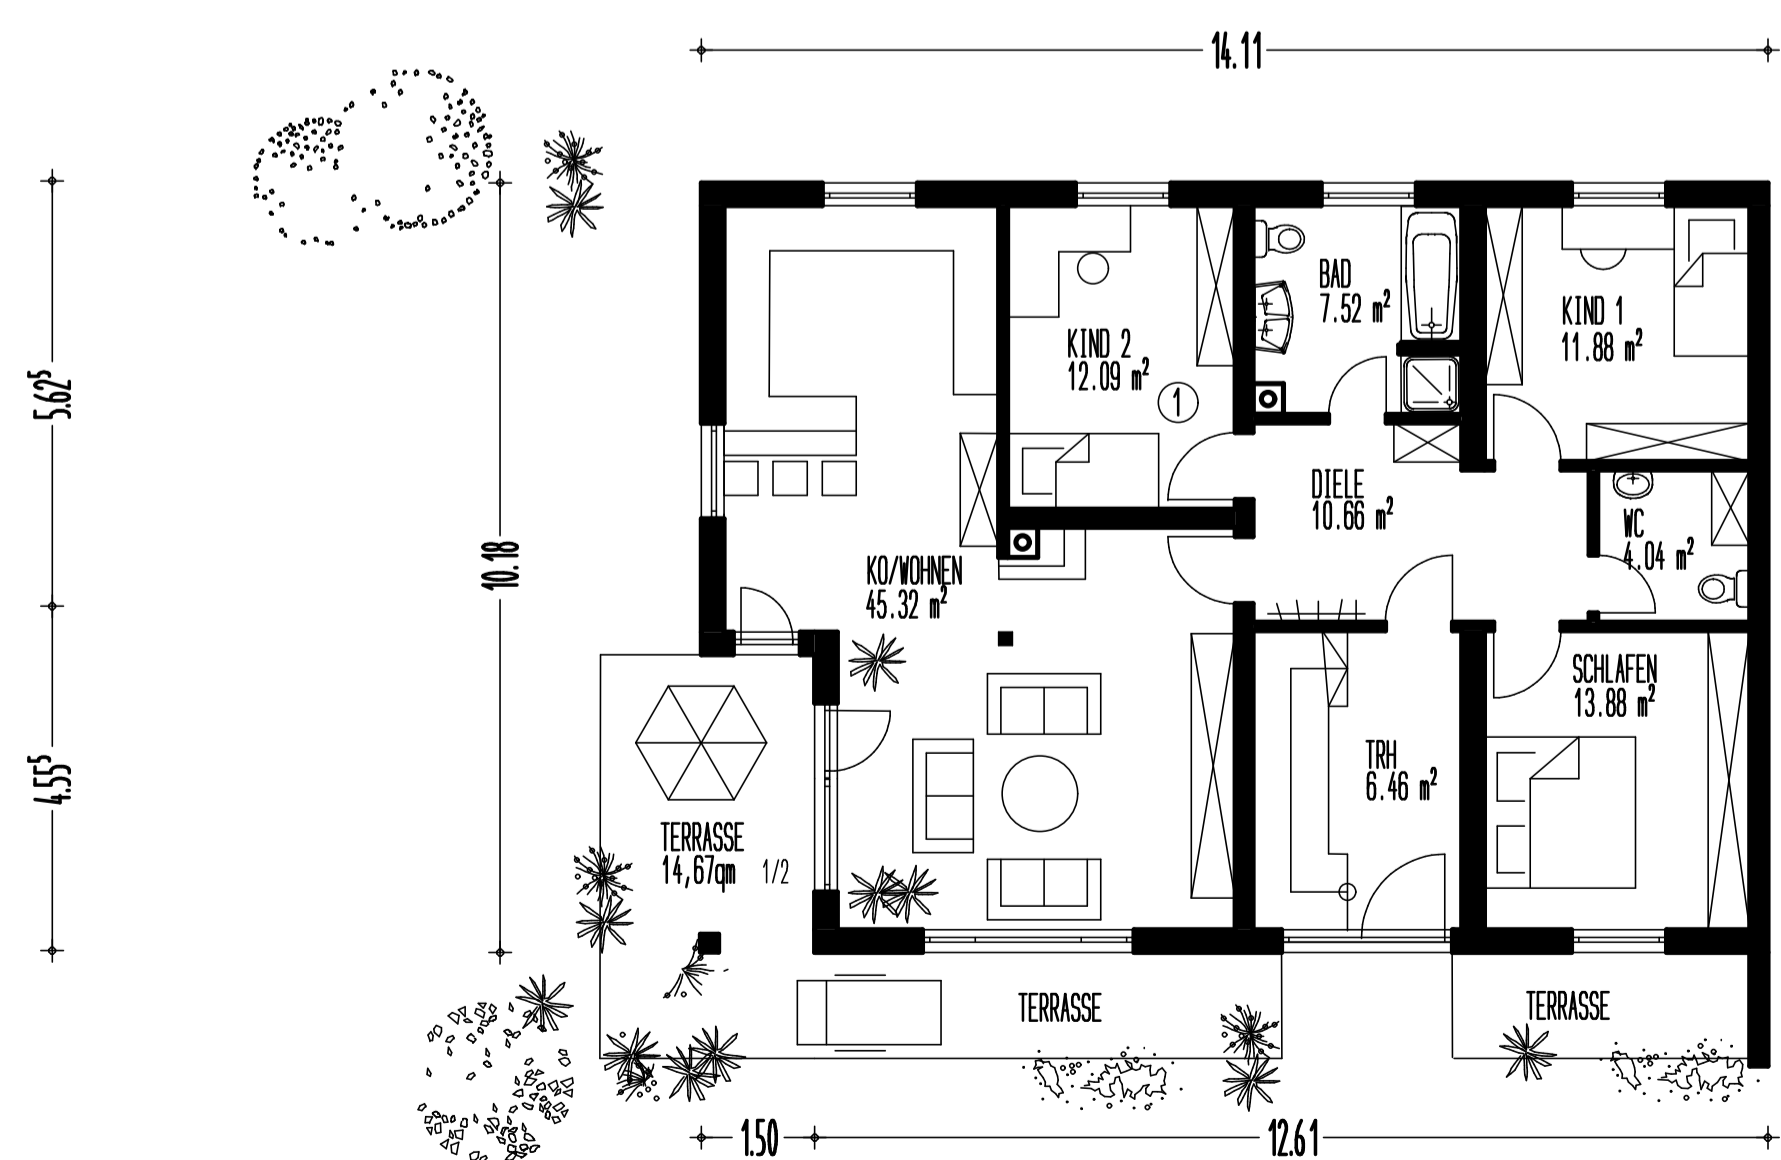

ERDGESCHOSS WHG 1

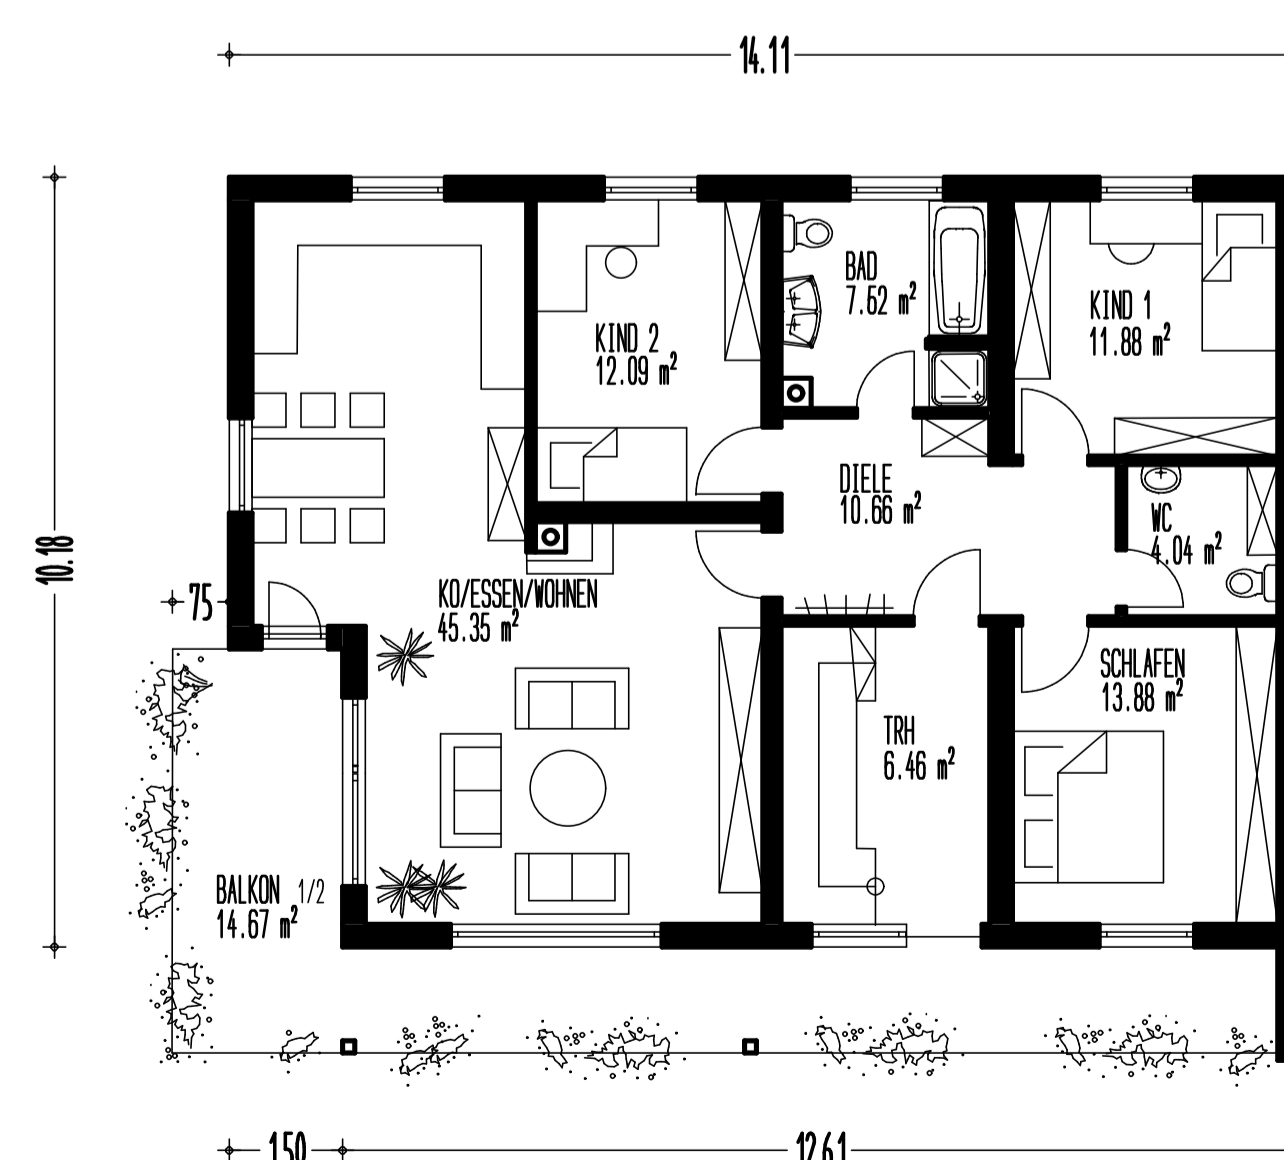

OBERGESCHOSS WHG 2

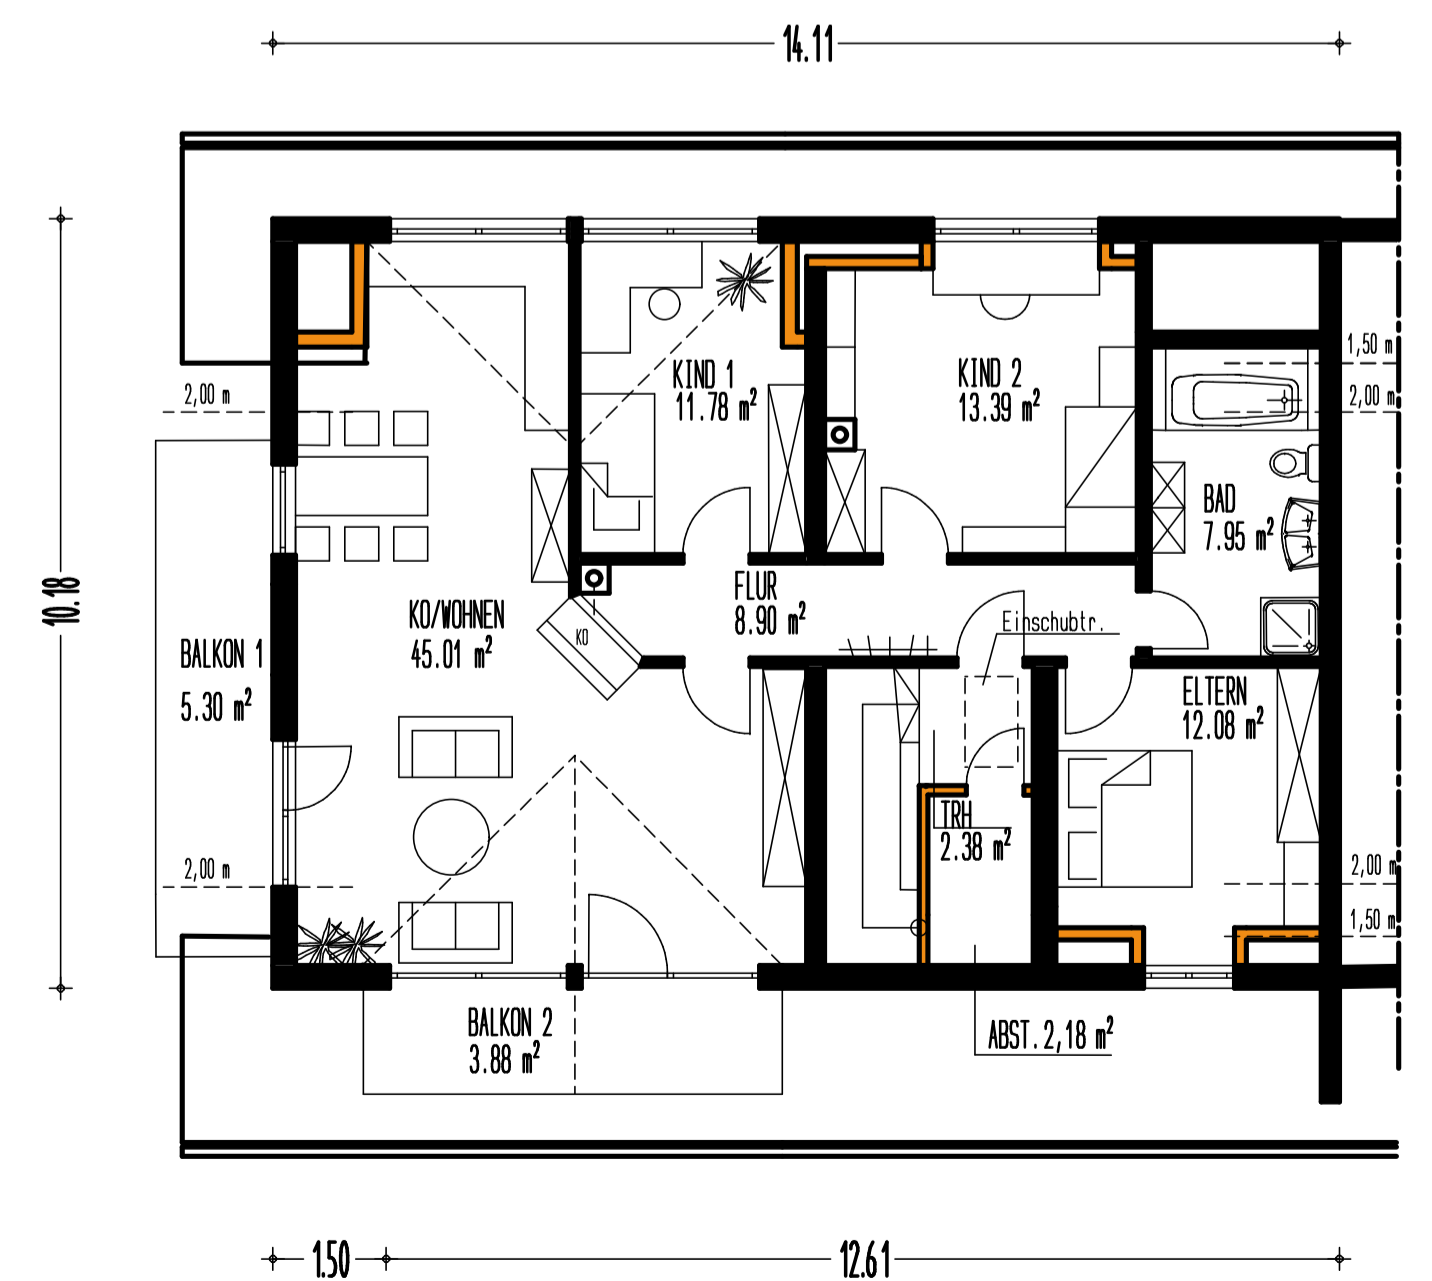

DACHGESCHOSS WHG 3